


LEGENDA

-  LIMITE TERITORIALE
-  LIMITA TERITORIULUI INTRAVILAN EXISTENT CONFORM P.U.G. APROBAT ZONIFICARE FUNCȚIONALĂ
-  ZONĂ INSTITUȚII ȘI SERVICII PUBLICE
-  ZONĂ PENTRU LOCUINȚE ȘI FUNCȚIUNI COMPLEMENTARE
-  ZONĂ UNITĂȚI ECONOMICE, INDUSTRIALE ȘI DEPOZITARE
-  ZONĂ TERENURI, CONSTRUCȚII ȘI AMENAJĂRI FERROVIARE INDUSTRIALE
-  ZONĂ UNITĂȚI ECONOMICE AGRICOLE
-  ZONĂ SPAȚII VERZI PENTRU ODIHNĂ, AGREMENT ȘI SPORT
-  ZONĂ DE GOSPODĂRIE COMUNALĂ/CIMITIRE
-  ZONĂ CONSTRUCȚII AFERENTE DOTĂRILOR TEHNICO-EDILITARE
-  APE
-  TERENURI NECONSTRUITE ÎN INTRAVILAN
-  TERENURI FOND FORESTIER OCOLUL SILVIC TG-JIU
-  TERENURI FOND FORESTIER OCOLUL SILVIC MOTRU
-  CLĂDIRI CONFORM CADASTRU
-  CLĂDIRI REAMBULATE
-  ZONĂ AFECTATĂ DE CARIERELE DE CĂRBUNE ACTIVE (EXPLOATĂRI ÎN PREZENT)
-  CORIDOR EXPROPIERE PENTRU EXPLOATĂRI
-  CĂI DE COMUNICAȚIE
-  DRUMURI JUDEȚENE/DRUMURI COMUNALE
-  DRUMURI AMENAJATE (ÎMBRĂCĂMINȚI ASFALTICE)
-  DRUMURI NEAMENAJATE (PĂMÂNT BĂTUT)
-  CALE FERATĂ INDUSTRIALĂ
-  INTERSECȚII DE STRĂZI PRINCIPALE NEAMENAJATE
-  INTERSECȚIE CONFLICTUALĂ LA SOL / CIRCULAȚIE RUTIERĂ ȘI FERROVIARĂ
-  MAGISTRALE EDILITARE
-  ZONĂ DE PROTECȚIE LEA 20 KV (12,00 m din ax) conf. Ord. 4 din 09.03.2007 (M. Of. 259/2007)
-  ZONĂ DE PROTECȚIE LEA 110 KV (18,5 m din ax) conf. Ord. 4 din 09.03.2007 (M. Of. 259/2007)
-  ZONĂ DE PROTECȚIE AFERENTĂ ANTENĂ GSM (150,00 m față de locuințe)
-  ZONE DE PROTECȚIE/INTERDICȚIE
-  ZONĂ DE PROTECȚIE SONDE (S.N.G.N. ROMGAZ S.A.)-(50,00 m din ax)
-  ZONĂ DE PROTECȚIE DRUMURI JUDEȚENE (20,00 m), DRUMURI COMUNALE (18,00 m) (între marginile exterioare ale zonelor de siguranță și marginile zonei drumului) LEGEA 198/2015
-  ZONA PROTEJATĂ PE BAZA NORMELOR SANITARE (CIMITIR 50,00 m - GOSPODĂRIE DE APĂ 15,00 m - STAȚIE DE EPURARE 100,00 m)
-  IMOBILE MONUMENTE ISTORICE CONFORM LISTEI LMI 2015-MCC-INMI/MO 113 bis/15.02.2016
-  ZONĂ CONSTRUITĂ PROTEJATĂ CONFORM LISTEI LMI 2015-MCC-INMI/MO 113 bis/15.02.2016
-  ZONĂ DE PROTECȚIE CURSURI DE APĂ/ OGLINZI DE APĂ / LUCRĂRI HIDROTEHNICE - 15,00 m CONFORM LEGII APELOR NR. 107/1996 - ANEXA 2
-  SUPRAFEȚE SOLICITATE PENTRU INTRODUCERE ÎN INTRAVILAN
-  SUPRAFEȚE SOLICITATE PENTRU EXCLUDERE DIN INTRAVILAN
-  INTERDICȚIE TOTALĂ DE AUTORIZARE
-  ZONĂ CU INTERDICȚIE DEFINITIVĂ DE CONSTRUIRE
-  ZONE CU RISURI NATURALE PREVIZIBILE/INUNDAȚII-ALUNECĂRI DE TEREN
-  ZONE CU ALUNECĂRI NATURALE DE TEREN CONFORM HĂRȚI RISC NATURAL

COMUNA CIUPERCENI

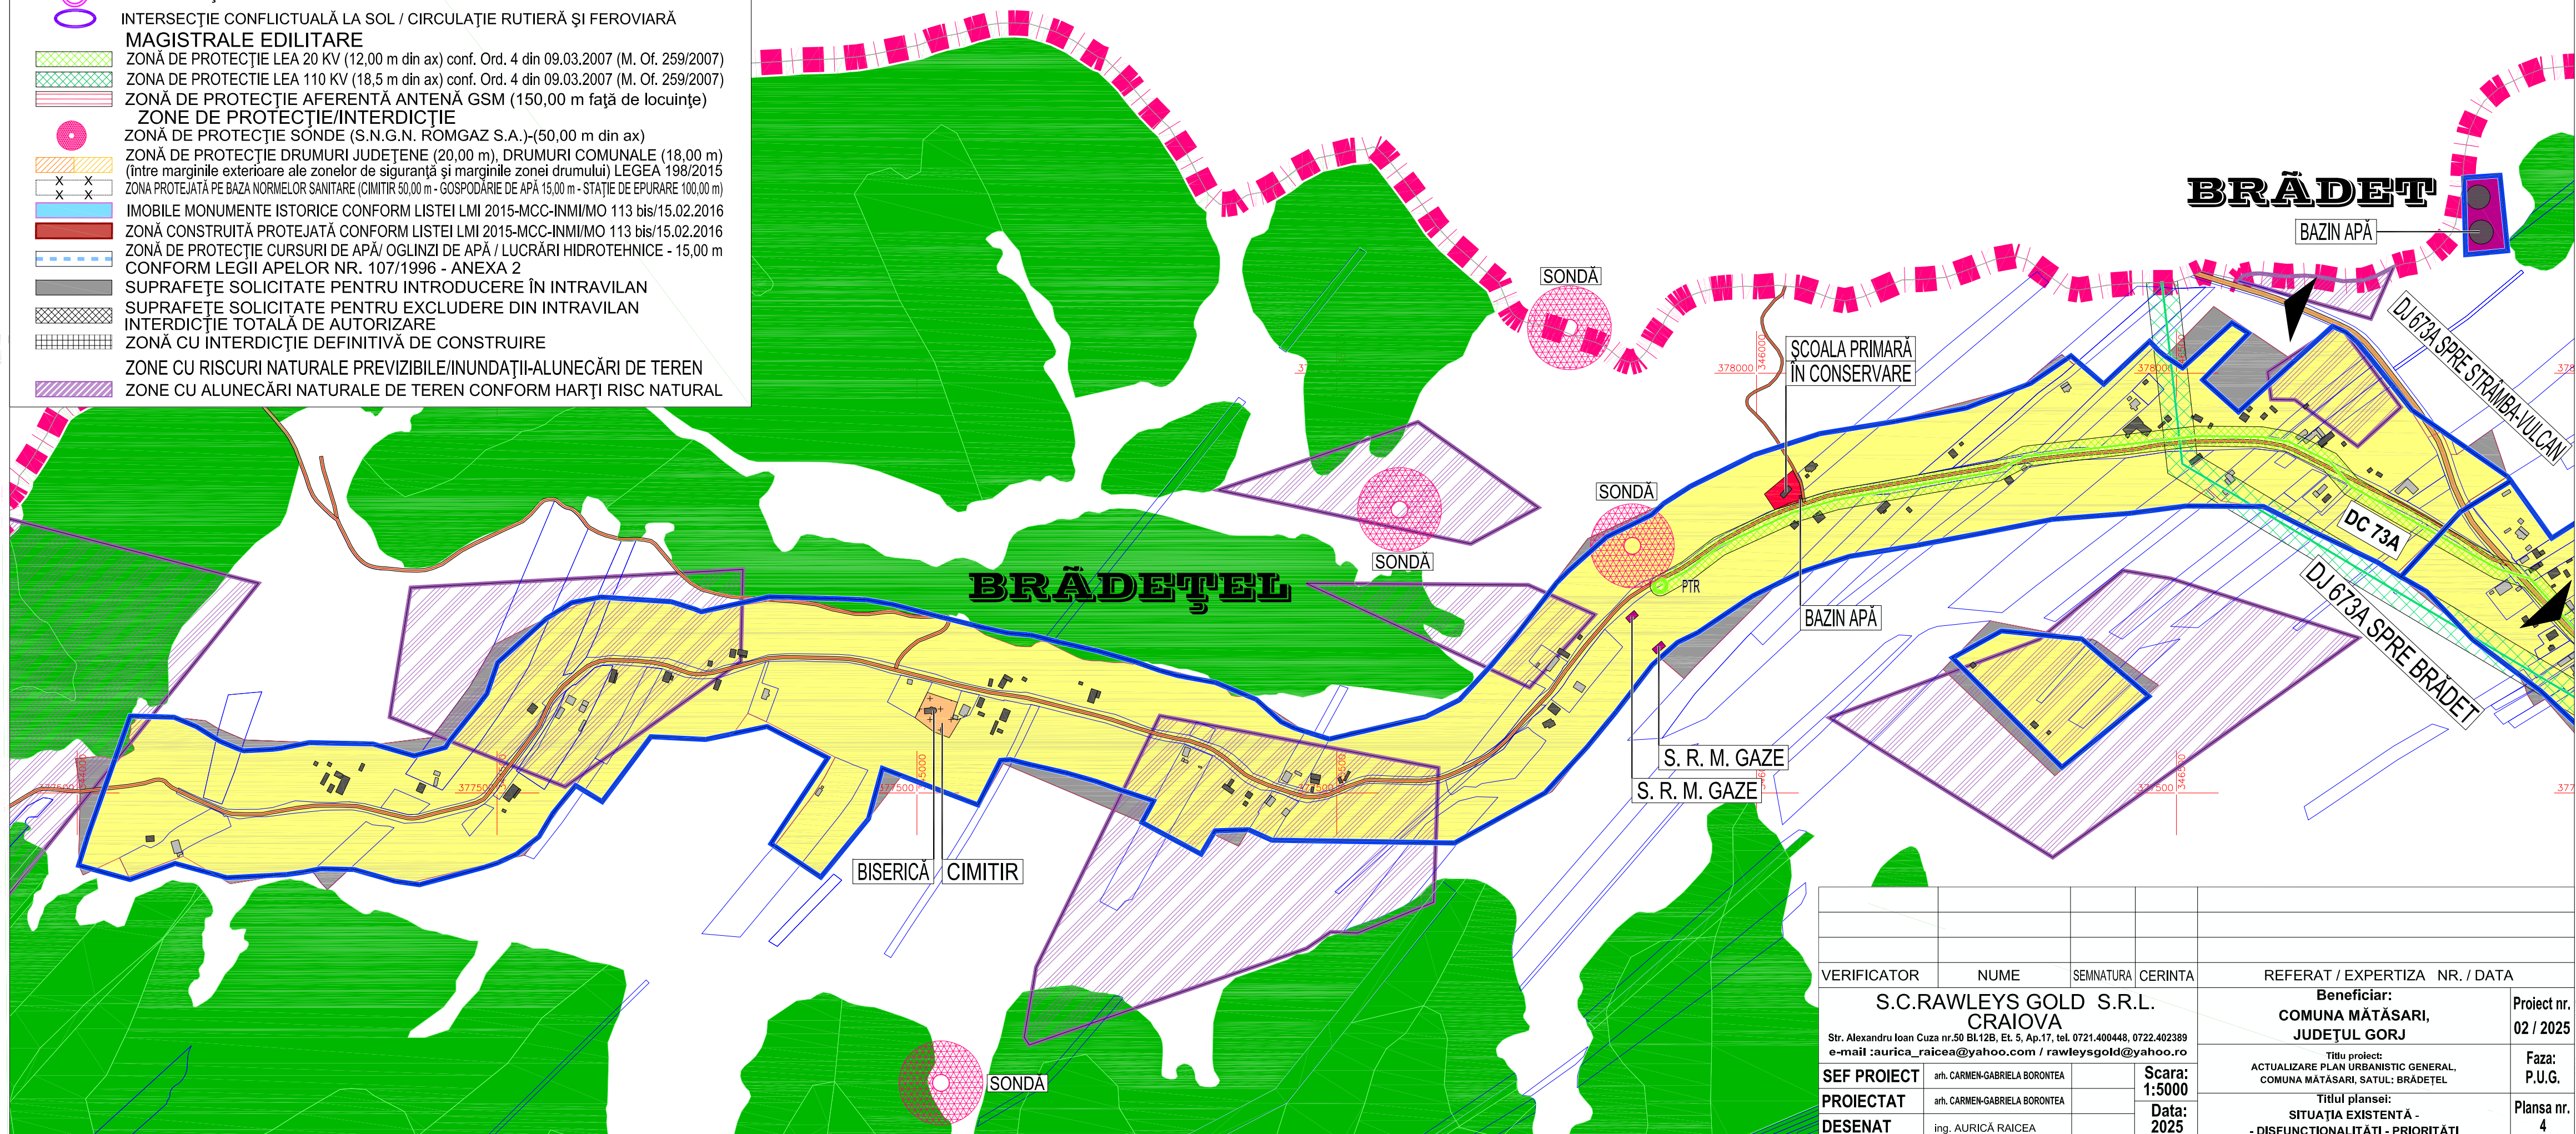

VERIFICATOR	NUME	SEMNAȚURA	CERINTA	REFERAT / EXPERTIZA NR. / DATA
S.C.RAWLEYS GOLD S.R.L. CRAIOVA Str. Alexandru Ioan Cuza nr.50 Bl.12B, Et. 5, Ap.17, tel. 0721.400448, 0722.402389 e-mail :aurica_raicea@yahoo.com / rawleysgold@yahoo.ro				Beneficiar: COMUNA MĂTĂSARI, JUDEȚUL GORJ
SEF PROIECT	arh. CARMEN-GABRIELA BORONTEA	Scara: 1:5000	Titlu proiect: ACTUALIZARE PLAN URBANISTIC GENERAL, COMUNA MĂTĂSARI, SATUL: BRĂDEȚEL	
PROIECTAT	arh. CARMEN-GABRIELA BORONTEA	Data: 2025	Titlu planșei: SITUAȚIA EXISTENTĂ - - DISFUNCȚIONALITĂȚI - PRIORITY	
DESENAT	ing. AURICA RAICEA		Proiect nr. 02 / 2025	Faza: P.U.G.
			Planșa nr. 4	