


### LEGENDA

- LIMITE TERITORIALE
- LIMITA TERITORIIULUI ADMINISTRATIV AL COMUNEI MĂTĂSARI
- LIMITA TERITORIIULUI INTRAVILAN EXISTENT CONFORM P.U.G. APROBAT
- ZONIFICARE FUNCȚIONALĂ
- ZONĂ INSTITUȚII ȘI SERVICII PUBLICE
- ZONĂ PENTRU LOCUINȚE ȘI FUNCȚIUNI COMPLEMENTARE
- ZONĂ UNITĂȚI ECONOMICE, INDUSTRIALE ȘI DEPOZITARE
- ZONĂ TERENURI, CONSTRUCȚII ȘI AMENAJĂRI FERROVIARE INDUSTRIALE
- ZONĂ UNITĂȚI ECONOMICE AGRICOLE
- ZONĂ SPAȚII VERZI PENTRU ODihnă, AGREMENT ȘI SPORT
- ZONĂ DE GOSPODĂRIE COMUNALĂ/CIMITIRE
- ZONĂ CONSTRUCȚII AFERENTE DOTĂRIILOR TEHNICO-EDILITARE
- APE
- TERENURI NECONSTRUITE ÎN INTRAVILAN
- TERENURI FOND FORESTIER OCULUL SILVIC TG-JIU
- TERENURI FOND FORESTIER OCULUL SILVIC MOTRU
- CLĂDIRI CONFORM CADASTRU
- CLĂDIRI REAMBULATE
- ZONĂ AFECTATĂ DE CARIERELE DE CĂRBUNE ACTIVE (EXPLOATĂRI ÎN PREZENT)
- CORIDOR EXPROPIERE PENTRU EXPLOATĂRI
- CAI DE COMUNICAȚIE
- DRUMURI JUDEȚENE/DRUMURI COMUNALE
- DRUMURI AMENAJATE (ÎMBRĂCĂMIȚI ASFALTICE)
- DRUMURI NEAMENAJATE (PĂMÂNT BĂTUT)
- CALE FERATĂ INDUSTRIALĂ
- INTERSECȚII DE STRĂZI PRINCIPALE NEAMENAJATE
- INTERSECȚIE CONFLICTUALĂ LA SOL / CIRCULAȚIE RUTIERĂ ȘI FERROVIARĂ
- MAGISTRALE EDILITARE
- ZONĂ DE PROTECȚIE LEA 20 KV (12,00 m din ax) conf. Ord. 4 din 09.03.2007 (M. Of. 259/2007)
- ZONĂ DE PROTECȚIE LEA 110 KV (18,5 m din ax) conf. Ord. 4 din 09.03.2007 (M. Of. 259/2007)
- ZONĂ DE PROTECȚIE AFERENTĂ ANTENĂ GSM (150,00 m față de locuințe)
- ZONE DE PROTECȚIE/INTERDICȚIE
- ZONĂ DE PROTECȚIE SONDE (S.N.G.N. ROMGAZ S.A.)-(50,00 m din ax)
- ZONĂ DE PROTECȚIE DRUMURI JUDEȚENE (20,00 m), DRUMURI COMUNALE (18,00 m) (Între marginile exterioare ale zonelor de siguranță și marginile zonei drumului) LEGEA 198/2015 ZONA PROTEJATĂ PE BAZA NORMELOR SANITARE (CIMITIR 50,00 m - GOSPODĂRIE DE APĂ 15,00 m - STAȚIE DE EPURARE 100,00 m)
- IMOBILE MONUMENTE ISTORICE CONFORM LISTEI LMI 2015-MCC-INMIMO 113 bis/15.02.2016
- ZONĂ CONSTRUITĂ PROTEJATĂ CONFORM LISTEI LMI 2015-MCC-INMIMO 113 bis/15.02.2016
- ZONĂ DE PROTECȚIE CURSURI DE APĂ / OGLINZI DE APĂ / LUCRĂRI HIDROTEHNICE - 15,00 m CONFORM LEGII APELOR NR. 107/1996 - ANEXA 2
- SUPRAFETE SOLICITATE PENTRU INTRODUCERE ÎN INTRAVILAN
- SUPRAFETE SOLICITATE PENTRU EXCLUDERE DIN INTRAVILAN
- INTERDICȚIE TOTALĂ DE AUTORIZARE
- ZONĂ CU INTERDICȚIE DEFINITIVĂ DE CONSTRUIRE
- ZONE CU RISCURI NATURALE PREZIVIBILE/INUNDAȚII-ALUNECĂRI DE TEREN
- ZONE CU ALUNECĂRI NATURALE DE TEREN CONFORM HARTI RISC NATURAL

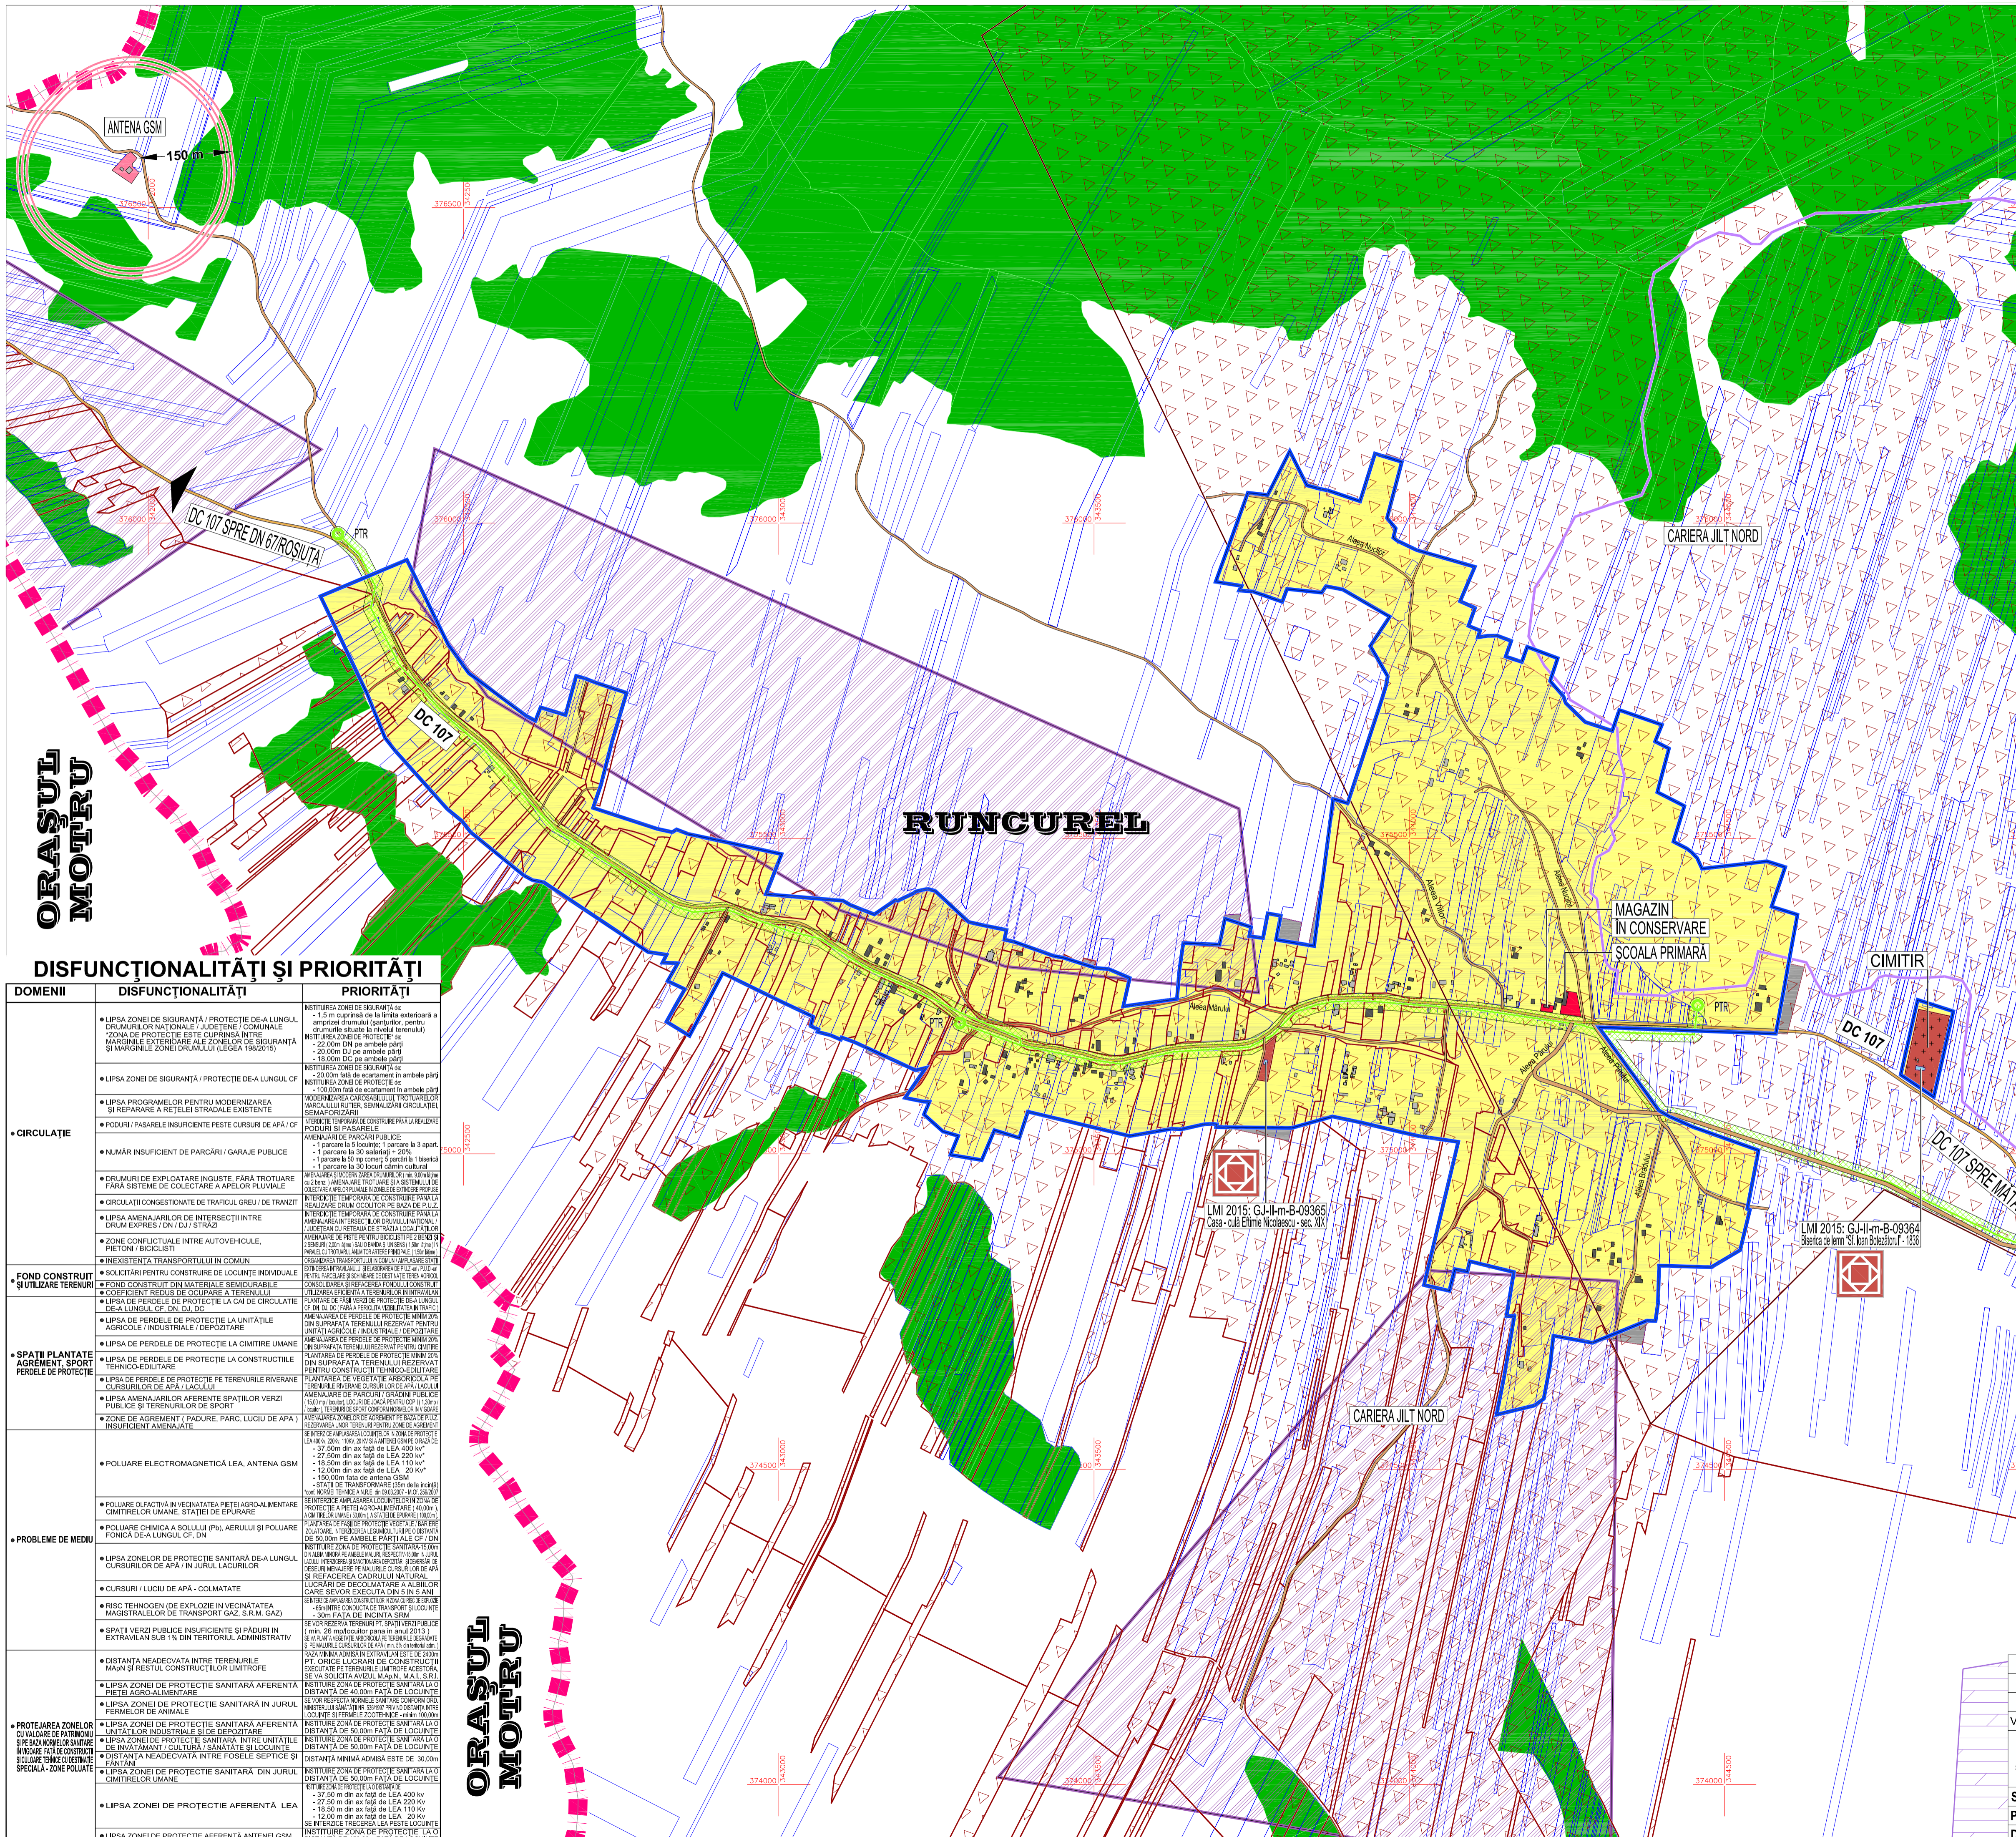

ORAȘUL MOTRU

### DISFUNCȚIONALITĂȚI ȘI PRIORITĂȚI

DOMENII	DISFUNCȚIONALITĂȚI	PRIORITĂȚI
	LIPSA AMENAJĂRIILOR DE INTERSECȚII ÎNTRU DRUM EXPRESS / DN / DJ / STRĂZI	AMENAJAREA DE PARCĂRI PUBLICE

ORAȘUL MOTRU

VERIFICATOR	NUME	SEMNTATURA	CERINTA	REFERAT / EXPERTIZA NR. / DATA
S.C.RAWLEYS GOLD S.R.L. CRAIOVA				Beneficiar: COMUNA MĂTĂSARI, JUDEȚUL GORJ
Str. Alexandru Ioan Cuza nr.50 BL12B, Et. 5, Ap.17, tel. 0721.404448, 0722.402389 e-mail :aurica_raicea@yahoo.com / rawleysgold@yahoo.ro				Proiect nr. 02 / 2025
SEF PROIECT	ing. CARMEN-GABRELA BORONTEA		Scara: 1:5000	Titlu proiect: ACTUALIZARE PLAN URBANISTIC GENERAL, COMUNA MĂTĂSARI, SATUL: RUNCUREL
PROIECTAT	ing. CARMEN-GABRELA BORONTEA		Data: 2025	Fișă de proiect: SITUAȚIA EXISTENTĂ - DISFUNCȚIONALITĂȚI - PRIORITĂȚI
DESENAT	ing. AURICA RAICEA			Plansa nr. 6